


Az alaprajzon megtekinthető a ház elrendezése méretarányosan

A pontos [műszaki leírást](#) ide kattintva nézheti meg .

Print

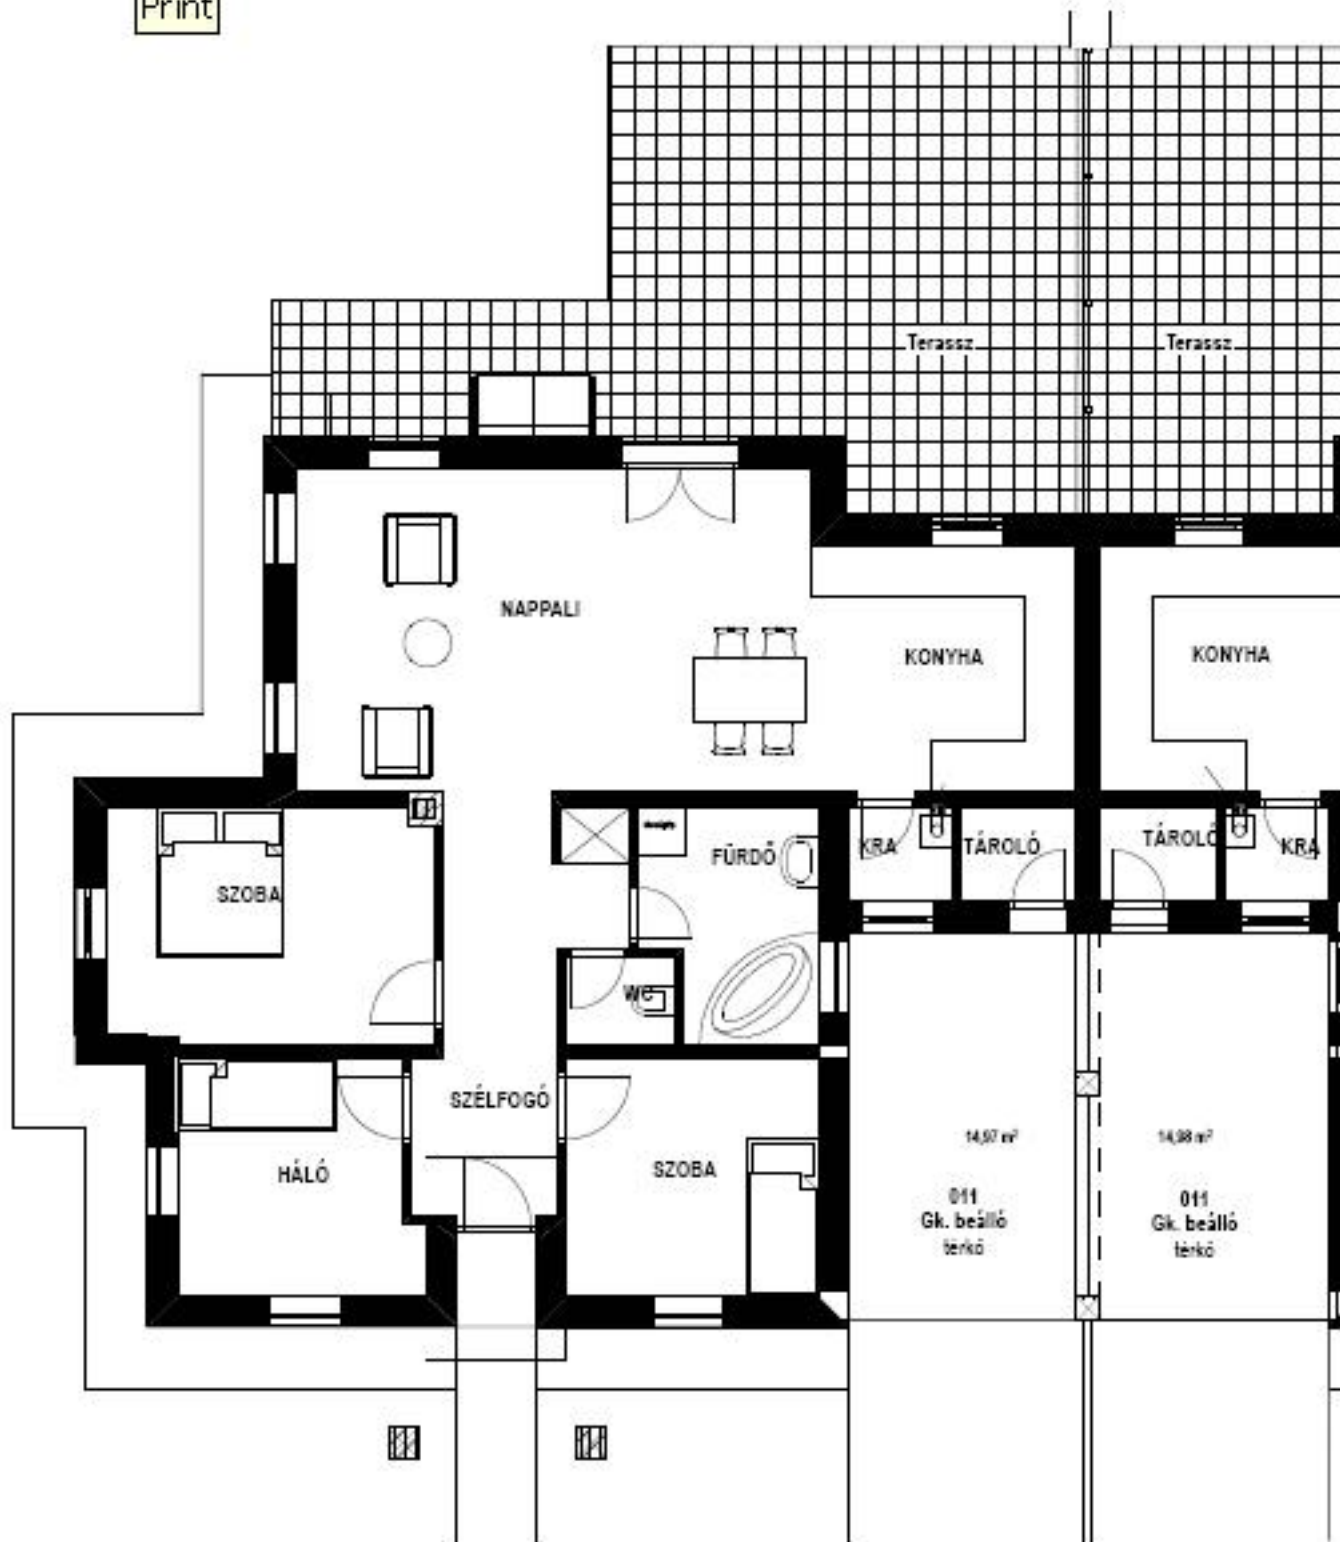

Összesített terület: 92,90 m<sup>2</sup>